


Схема прокладки теплопроводов

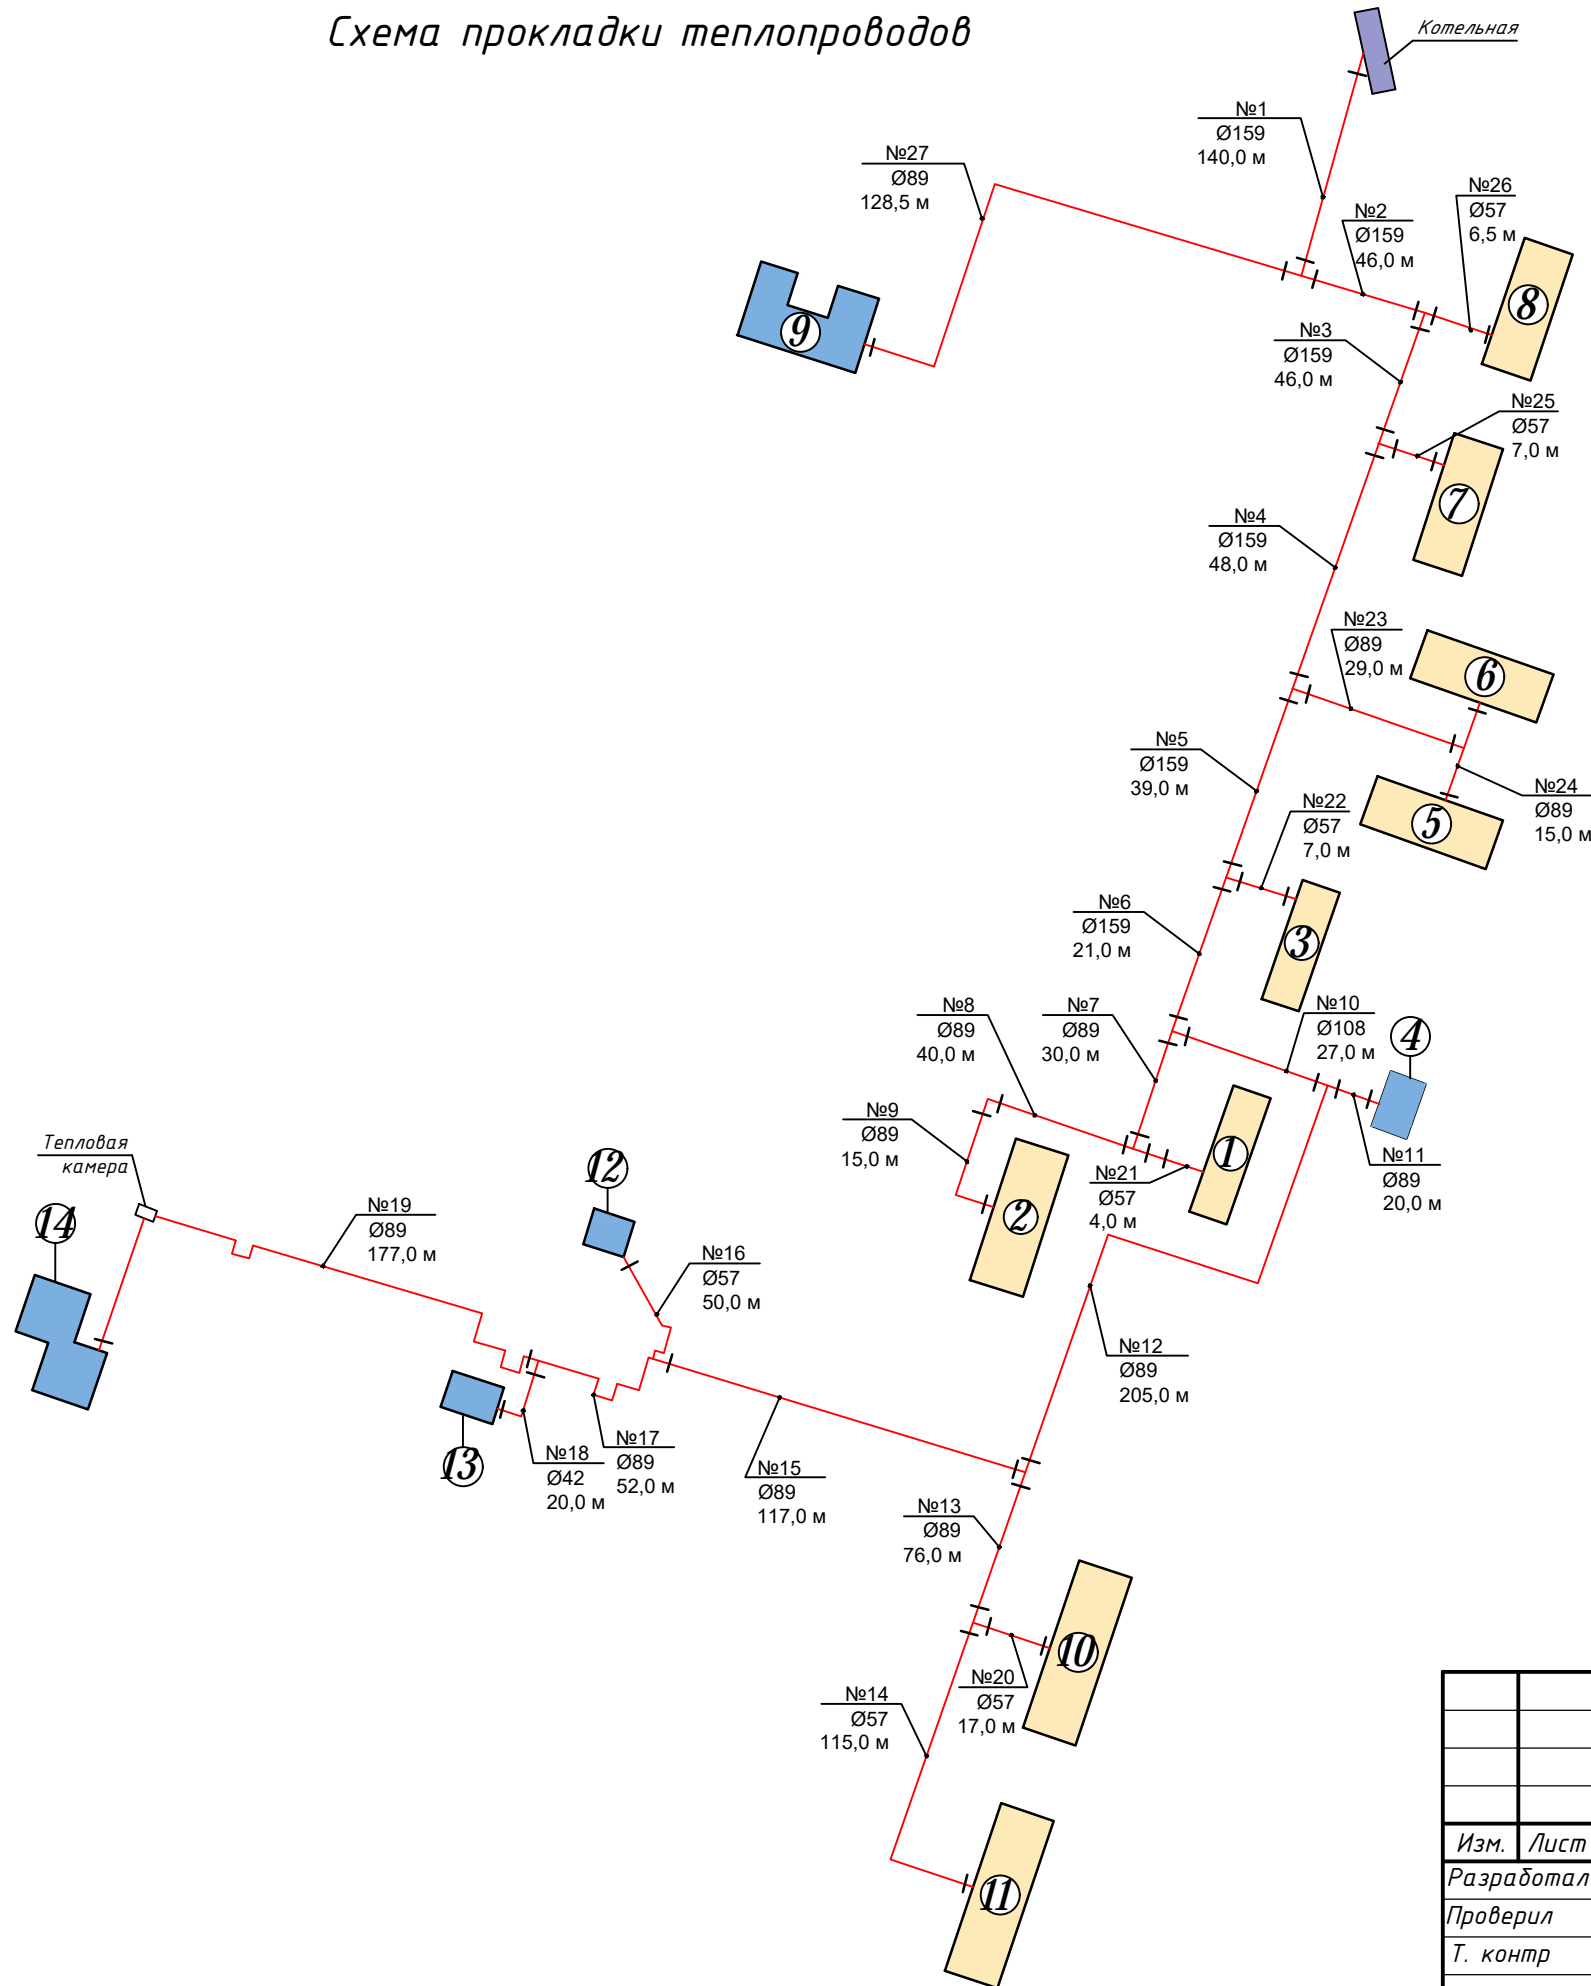

Экспликация зданий

Поз	Наименование
1	Жилое здание д.1
2	Жилое здание д.2
3	Жилое здание д.3
4	Клуб
5	Жилое здание д.5
6	Жилое здание д.7
7	Жилое здание д.9
8	Жилое здание д.11
9	Школа
10	Жилое здание д.1
11	Жилое здание д.1
12	Почта
13	ВОП
14	Детский сад/ Администрация

Условные обозначения

- Жилое здание
- Общественное здание
- Теплопровод
- Подъем теплопровода над дорогой
- Обозначение начала и конца участка сети

Согласовано

Изм.	Лист	№ докум
Разработал	Феоктисов	
Проверил	Дановская	
Т. контр		
Н. контр		
Утв		

Наружные сети теплоснабжения					
Изм.	Лист	№ докум	Подп.	Дата	
Разработал	Феоктисов				пос. Победа, Ржевский район Стадия Лист Листов 1 1
Проверил	Дановская				
Т. контр					
Н. контр					Схема прокладки теплопроводов
Утв					ООО "БцХ-Энерго"