
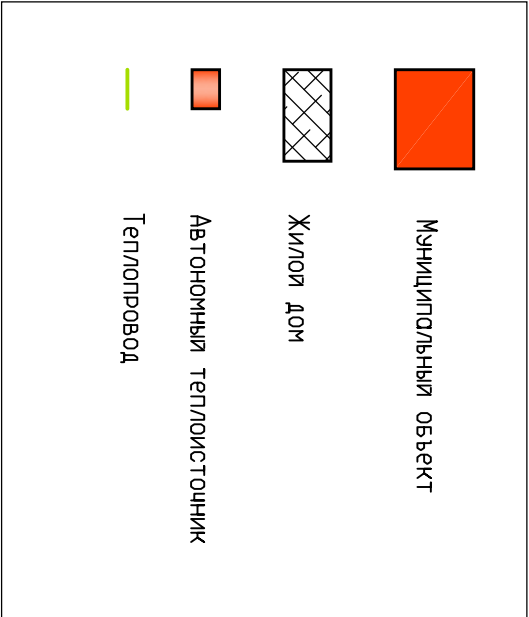
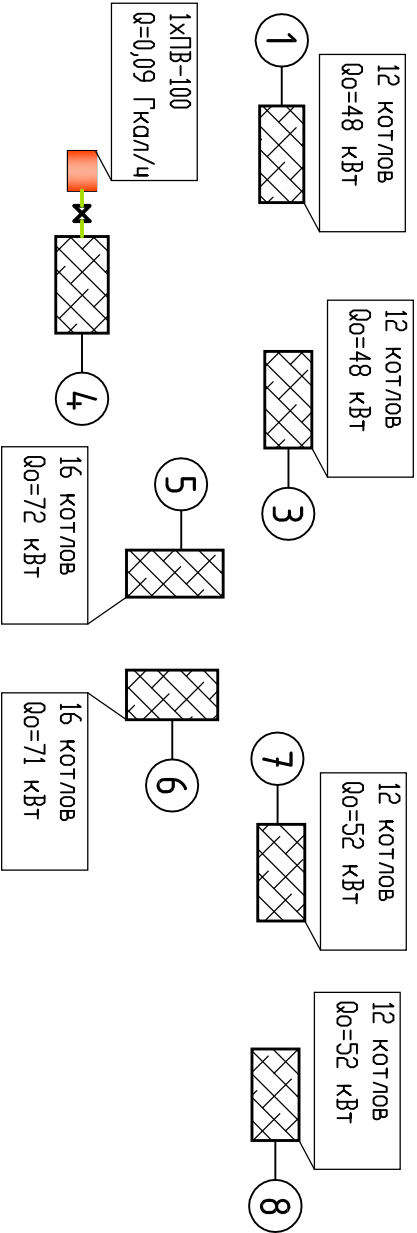


Экспликация зданий

| Поз. | Назначение зданий |
|------|-------------------|
| 1 | Жилое здание q.1. |
| 2 | Жилое здание q.2. |
| 3 | Жилое здание q.3. |
| 4 | Клуб |
| 5 | Жилое здание q.5 |
| 6 | Жилое здание q.7 |
| 7 | Жилое здание q.9 |
| 8 | Жилое здание q.11 |
| 9 | Общественная баня |
| 10 | Школа |
| 11 | Д/с |
| 12 | Почта |
| 13 | ГРП |
| 14 | Жилое здание q.6 |

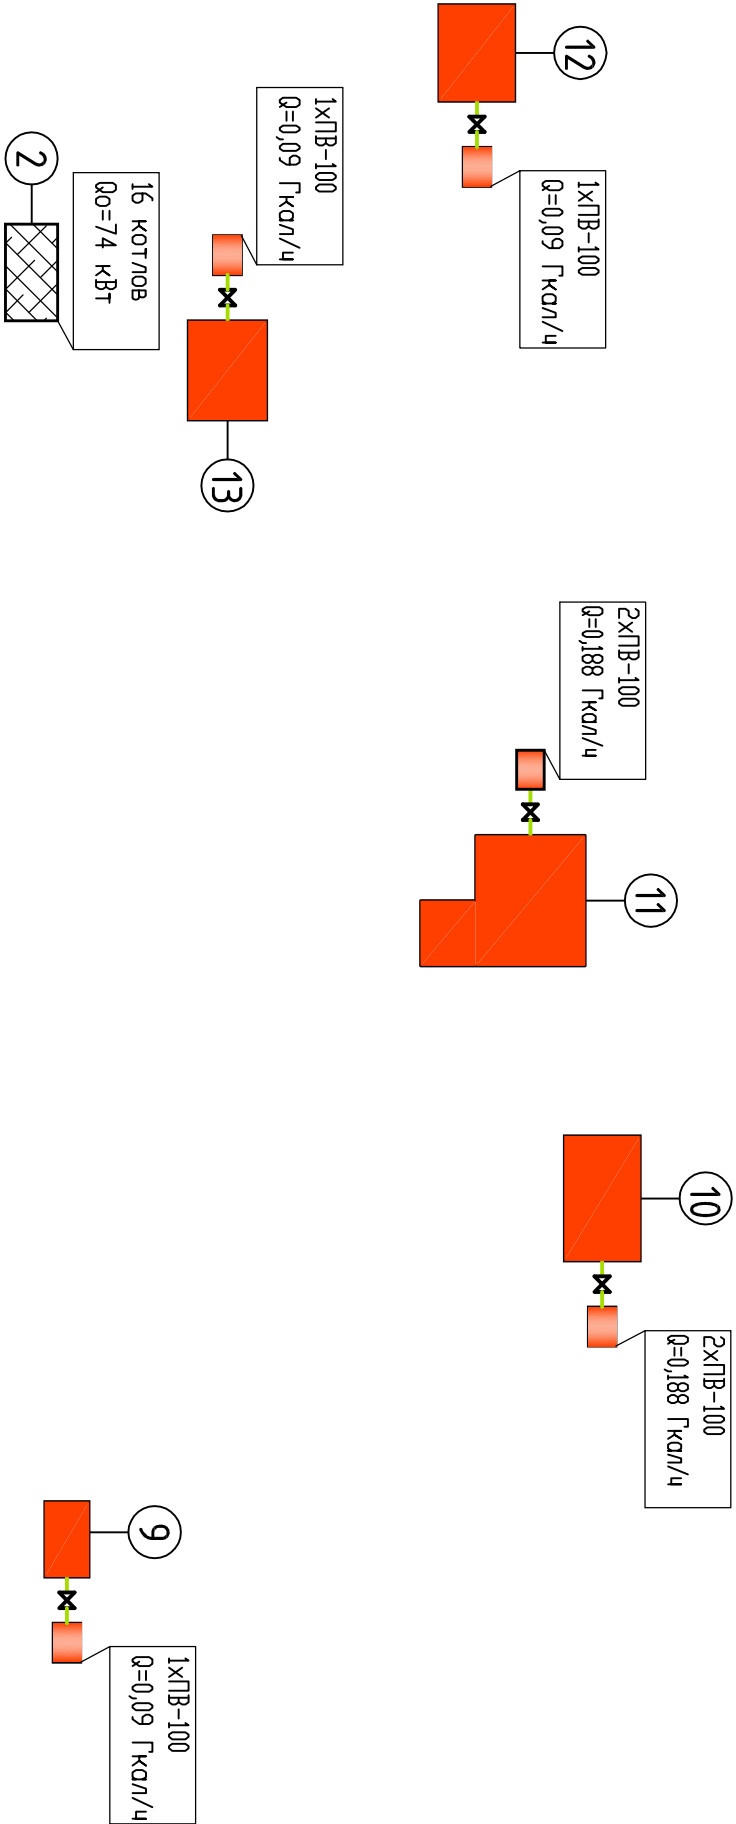

| | | | | | | |
|----------|-------|----------|---------|------|--|---------|
| | | | | | | |
| | | | | | | |
| | | | | | | |
| | | | | | | |
| Изм. | Лист | № докум. | Подпись | Дата | Пос. Победа, Ржевский район Автономное теплоснабжение | |
| Разраб | Фисич | | | | | |
| Пров. | | | | | | |
| Т контр. | | | | | | |
| Н контр. | | | | | Схема расположения тепловых источников | |
| Утв. | | | | | | |
| | | | | | Лит. | Масса |
| | | | | | И | Масштаб |
| | | | | | Лист | Листов |
| | | | | | | 1:200 |